




SEZIONE 02

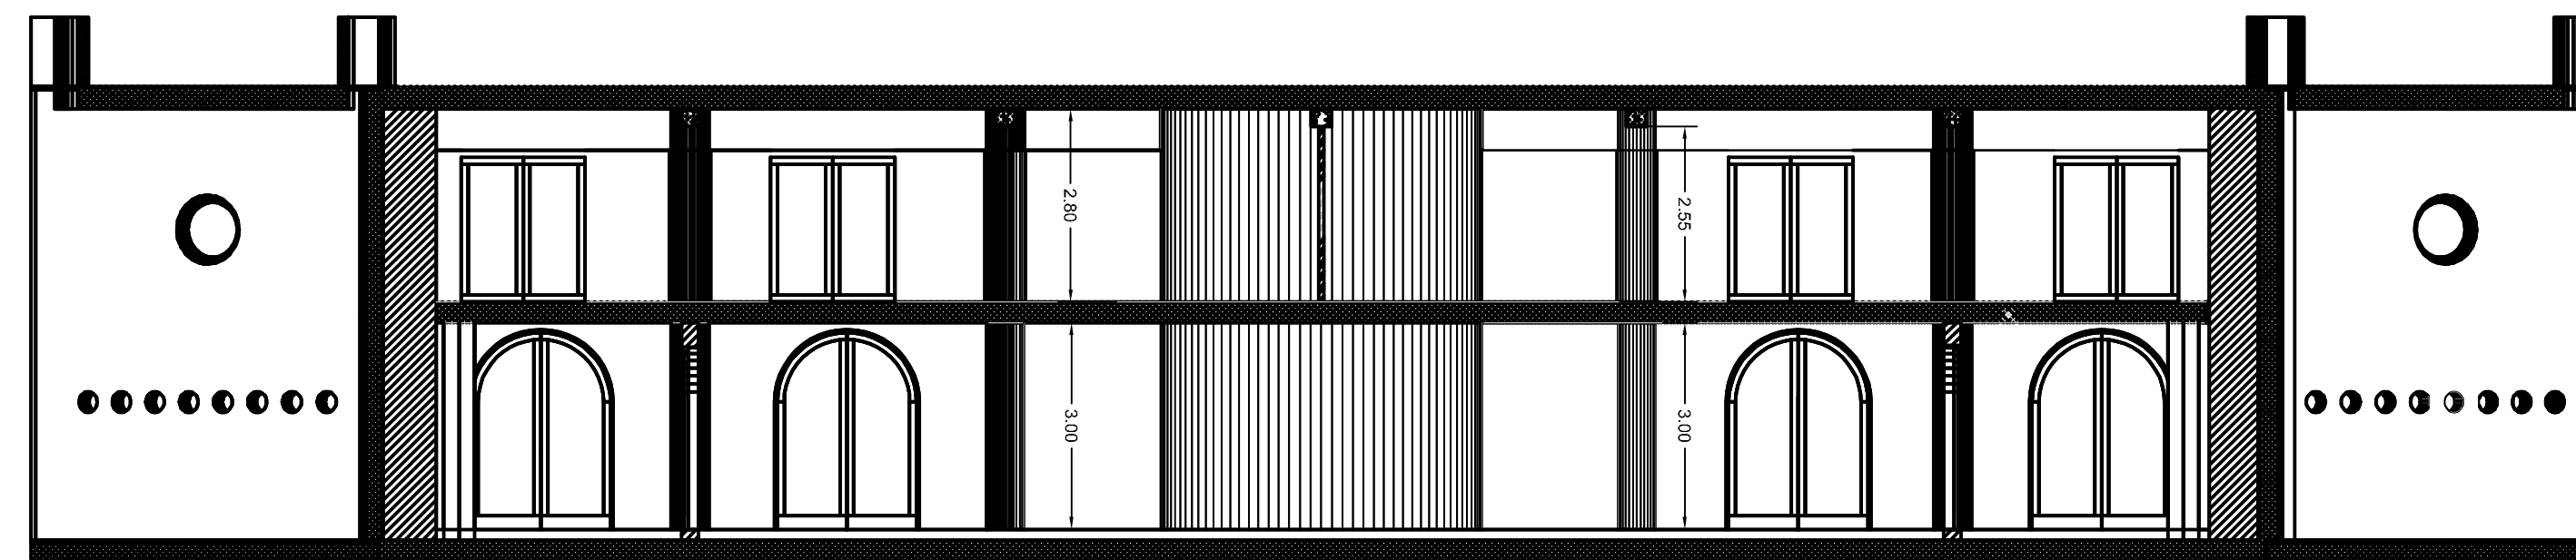



SEZIONE 01

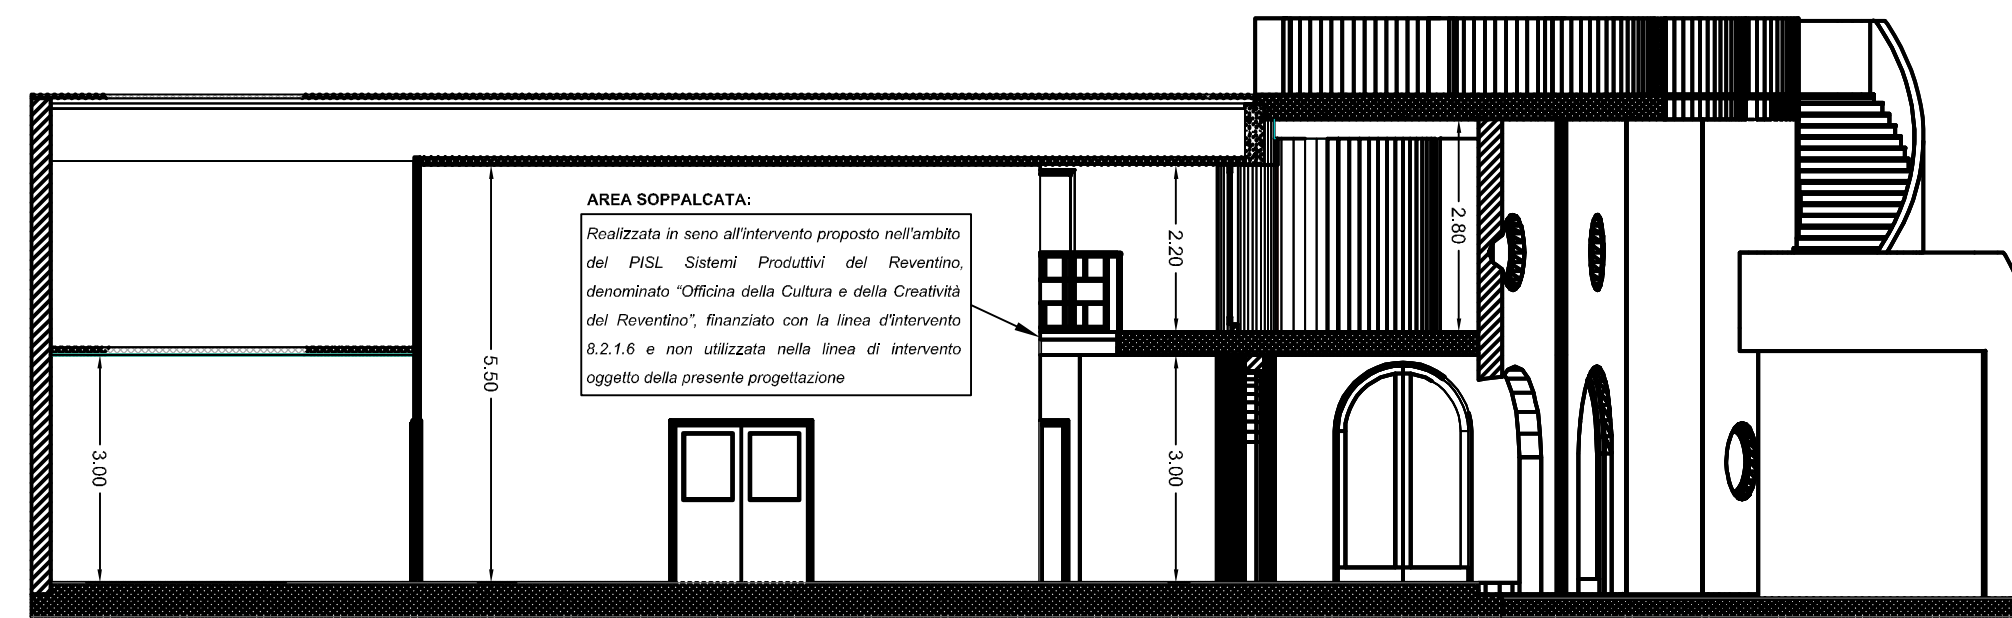

SEZIONE 04

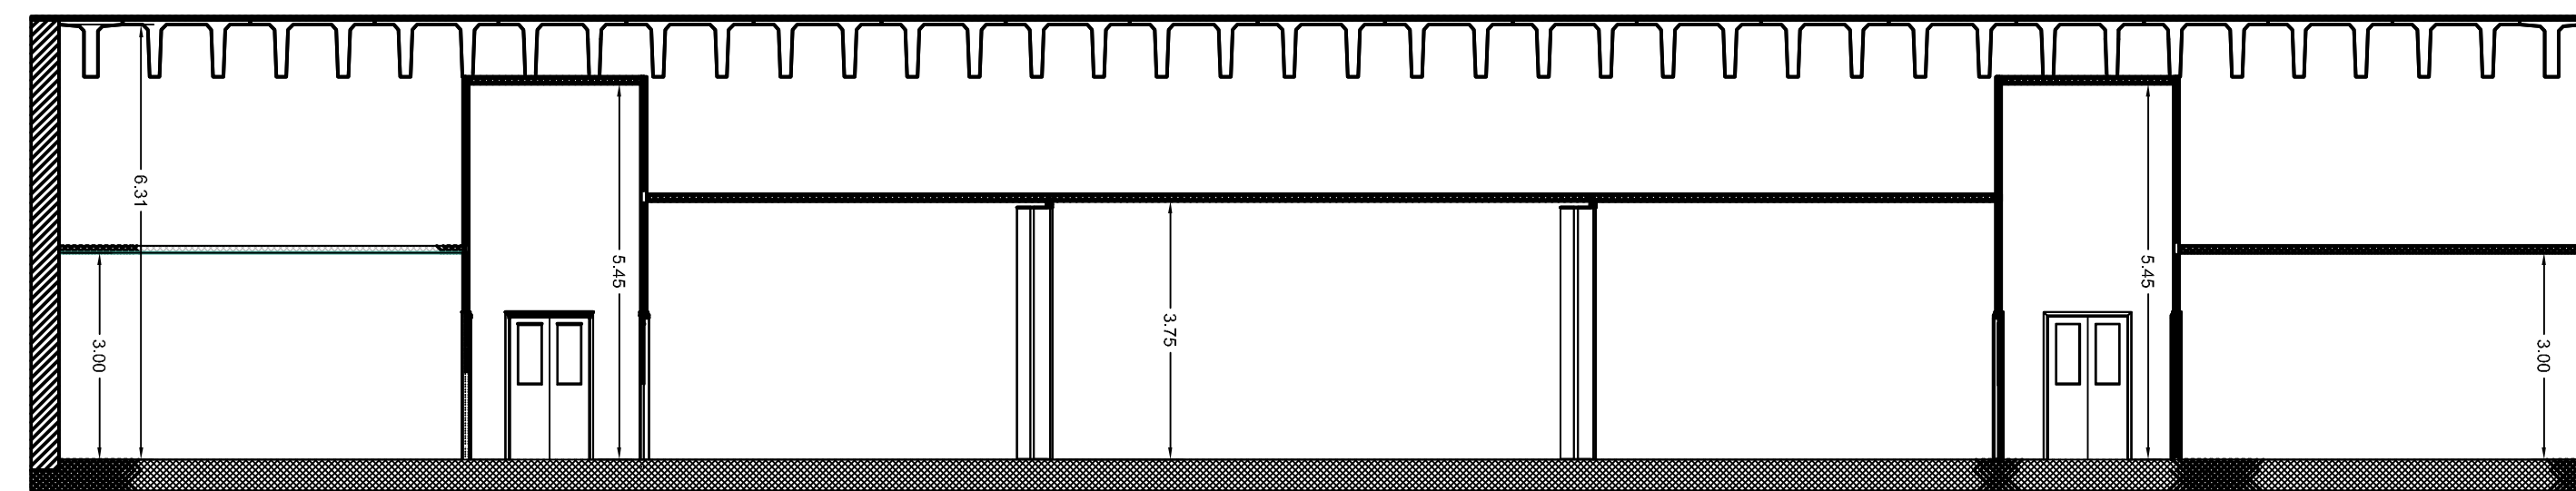

SEZIONE 03

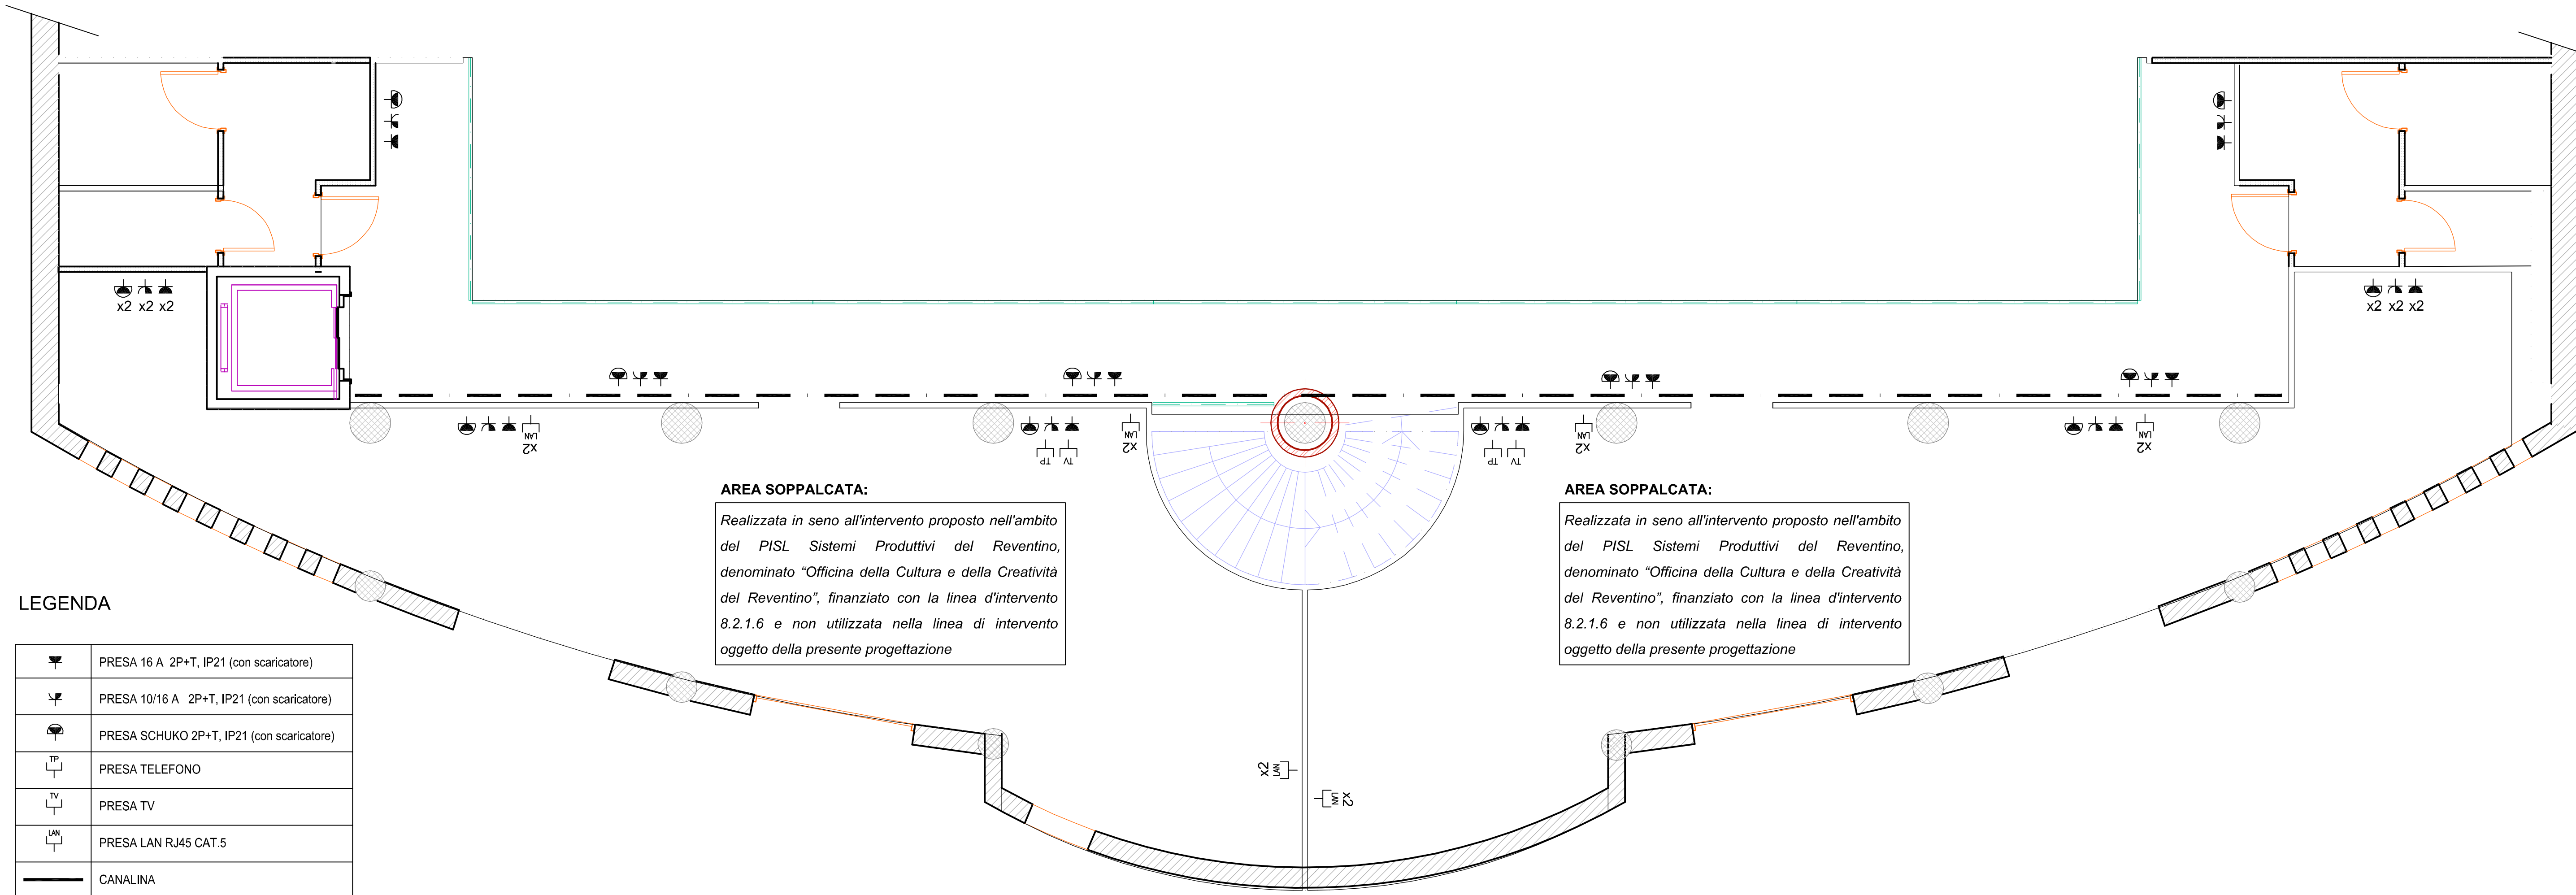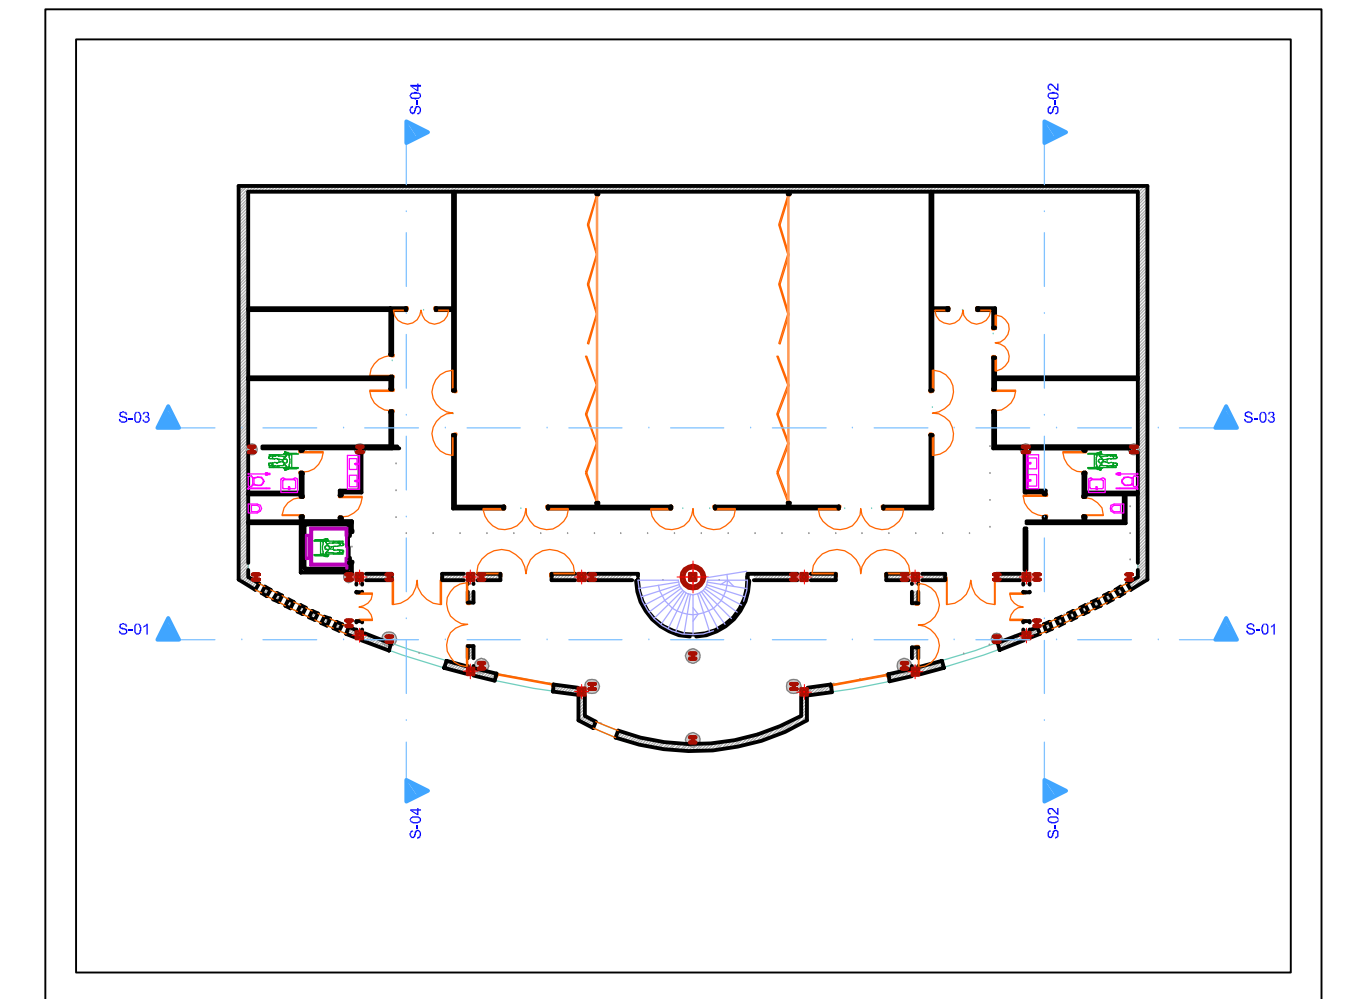

PROGRAMMAZIONE REGIONALE UNITARIA 2007-2013
Progetti Integrati di Sviluppo Locale
SISTEMI TURISTICI LOCALI/DESTINAZIONE TURISTICHE
Sistemi Turistici del Reventino
 Linea di intervento 5.3.2.1

COMUNE DI SOVERIA MANNELLI
 Provincia di Catanzaro

PROGETTO DEFINITIVO/ESECUTIVO

NUMERO ELABORATO	ELABORATI GRAFICI SOPPALCO			SCALA	
03				varie	
REVISIONI					
REV.	DATA	DESCRIZIONE	ESEGUITO	VERIFICATO	APPROVATO
01	25.09.2014	CONSEGNA PROGETTO DEFINITIVO	Ing. Scarcella		
02	01.12.2014	CONSEGNA PROGETTO DEFINITIVO/ESECUTIVO	Ing. Scarcella		
03					

elettroproject
 SCARCELLA Dott. Rosario
 Ingegnere elettronico
 Via Raffaello Sanzio n° 71 - 75100 Matera (MT)
 P.I. 02546340701 - T.E.C. n. 347/9439984
 e-mail: elettroproject@yaho.it

ARCHIVIO	DATA
1407	01.12.2014

il Progettista:
 il R.U.P.:
 il Sindaco:

Ing. Rosario Scarcella Ing. Giuseppe De Sensi Avv. Giuseppe Pascuzzi